


07.04.10

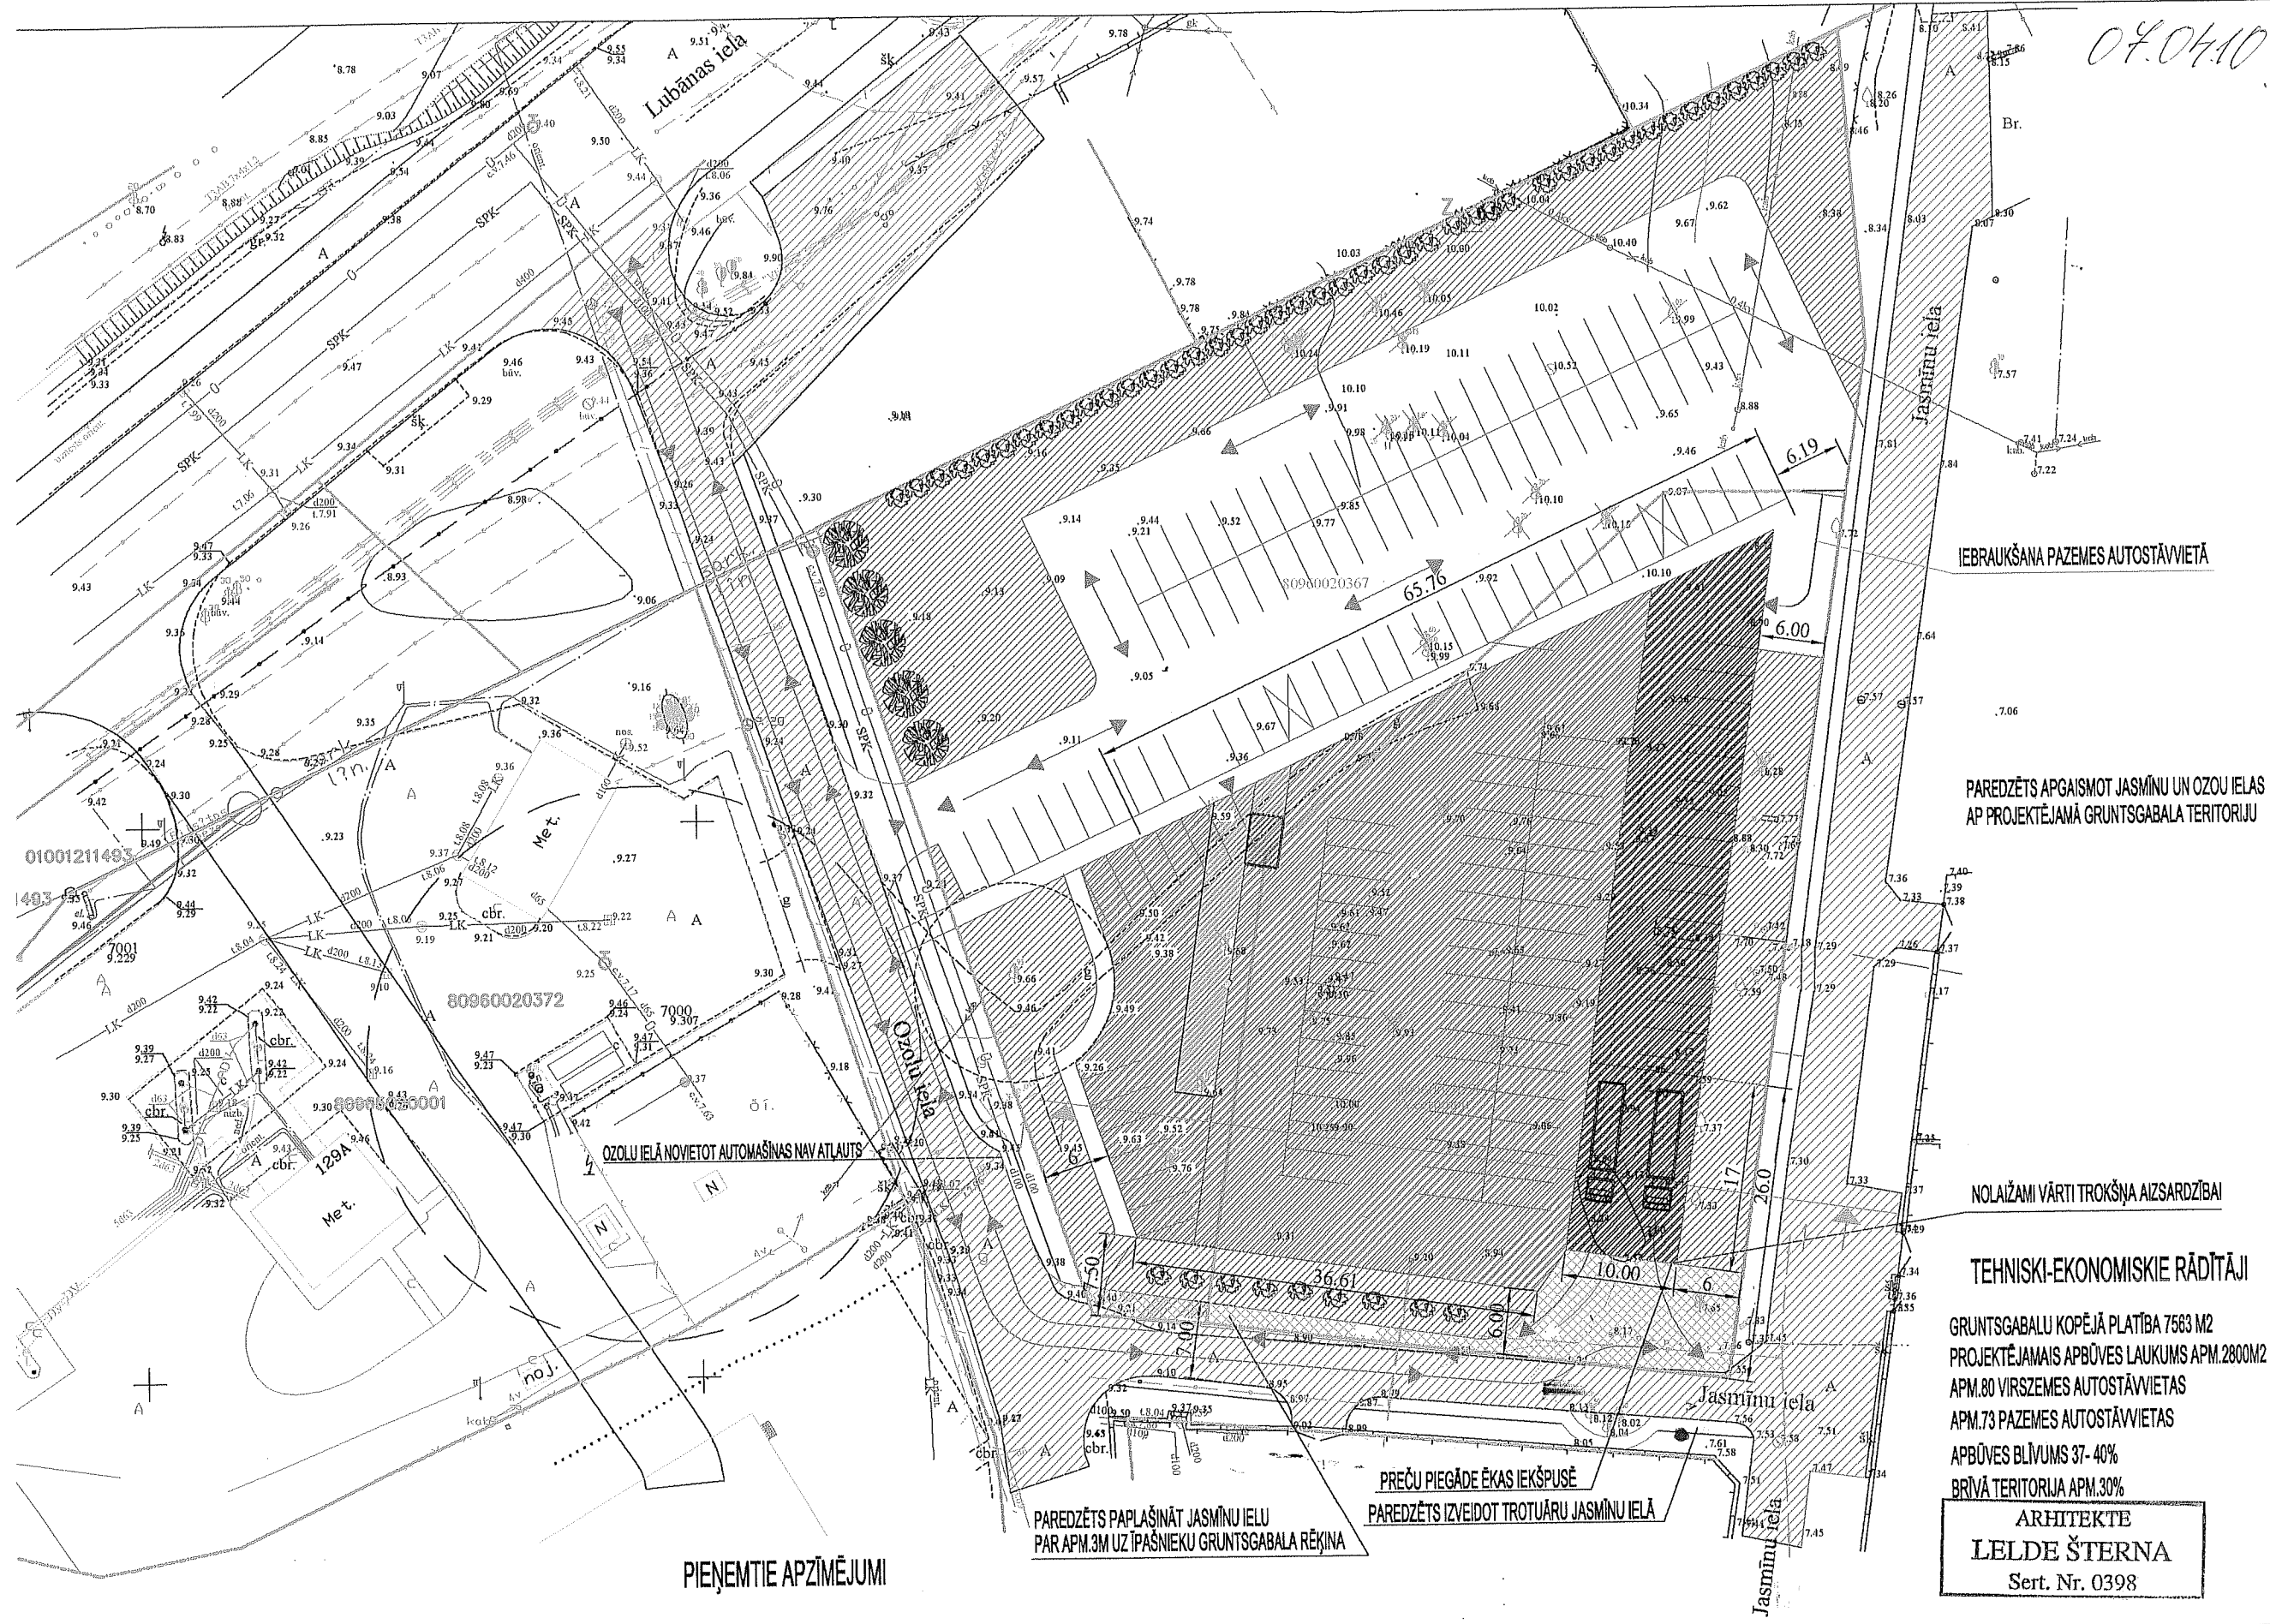

IEBRAUKŠANA PAZEMES AUTOSTĀVVIETĀ

PAREDZĒTS APGAISNOT JASMĪNU UN OZOLU IELAS AP PROJEKTĒJAMĀ GRUNTSĢABALA TERITORIJU

NOLAİZAMI VĀRTI TROKŠŅA AIZSARDZĪBAI

TEHNISKI-EKONOMISKIE RĀDĪTĀJI

- GRUNTSĢABALU KOPĒJĀ PLATĪBA 7563 M2
- PROJEKTĒJAMĀS APBŪVES LAUKUMS APM.2800M2
- APM.80 VIRSZEMES AUTOSTĀVVIETAS
- APM.73 PAZEMES AUTOSTĀVVIETAS
- APBŪVES BLĪVUMS 37- 40%
- BRĪVĀ TERITORĪJA APM.30%

ARHITEKTE
LELDE ŠTERNA
Sert. Nr. 0398

PIENĒMTIE APZĪMĒJUMI

- PROJEKTĒJAMĀS LIELVEIKALS AR NOMAS TĒLPĀM
- PREČU PIEGĀDES ZONA
- ZAĻĀ ZONA
- TRANSPORTA KUSTĪBA
- STĀDĀMIE KOKI
- CĒRTAMIE KOKI
- GRUNTSĢABALA ROBEŽA
- AUTOSTĀVVIETAS

| | | | | | | |
|-----------|-----------------|--|--|---------|-------|------|
| PROJ.VAD. | AIGARS SMIRNOVS | | JASMĪNU IELA2, "VECRUMPJI", DREILIŅI, STOPIŅU NOVADS, RĪGAS RAJONS | | | |
| ARHITEKTE | LELDE ŠTERNA | | PASŪTĪTĀJS "JASMĪNU ĪPAŠUMI" | | | |
| | | | LIELVEIKALS AR NOMAS TĒLPĀM | STADIJA | LAPAS | LAPA |
| | | | BŪVNICĪBAS IECERE-ĢENPLĀNS AR KOREKCIJĀM | | | GP-1 |
| | | | | M 1:500 | | |