



### Tipveida šķērsprofils Nr.1

MĒROGS 1:100

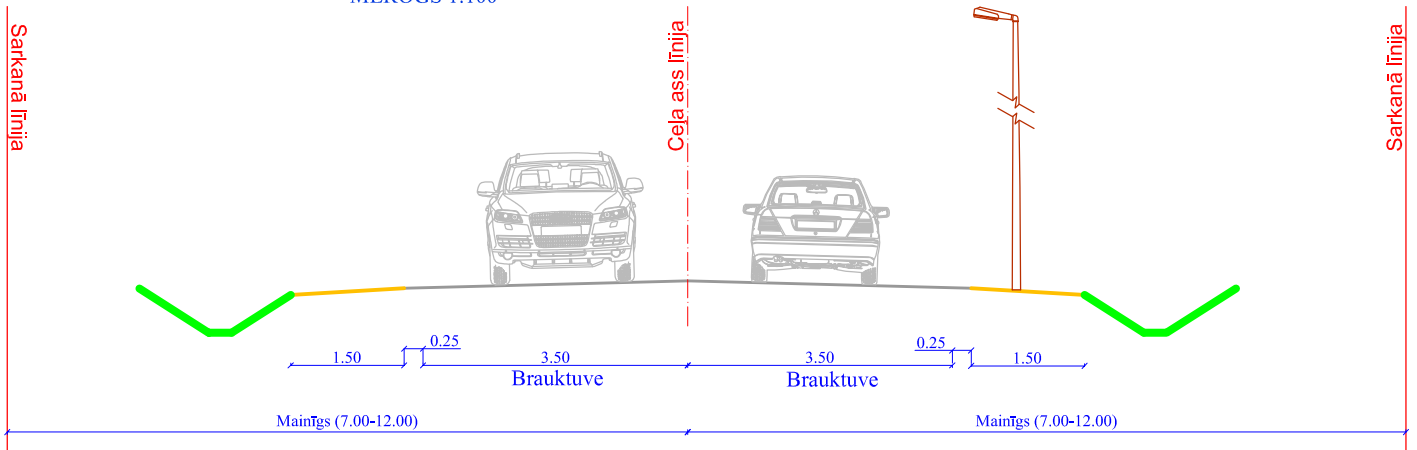

### Tipveida šķērsprofils Nr.2

MĒROGS 1:100

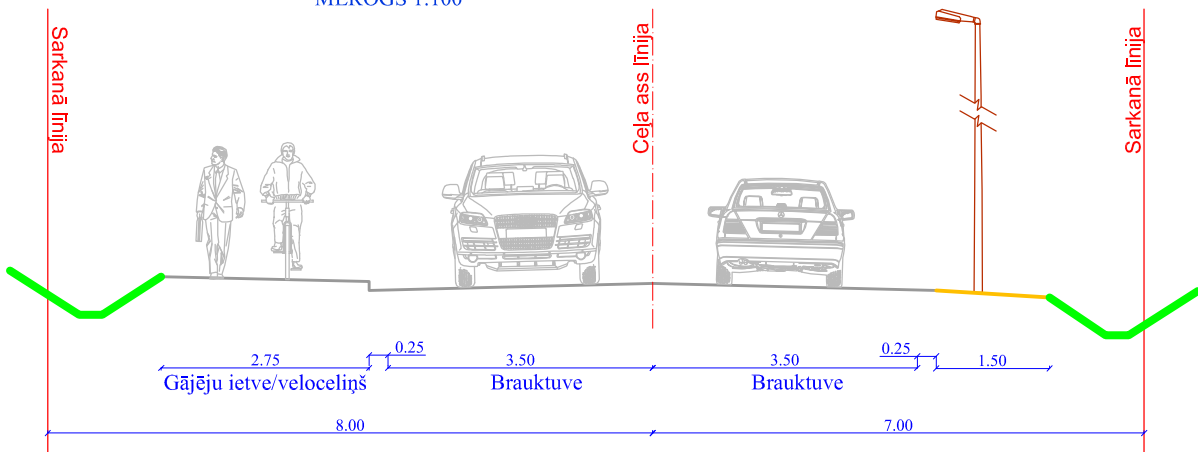

### Tipveida šķērsprofils Nr.3

MĒROGS 1:100

